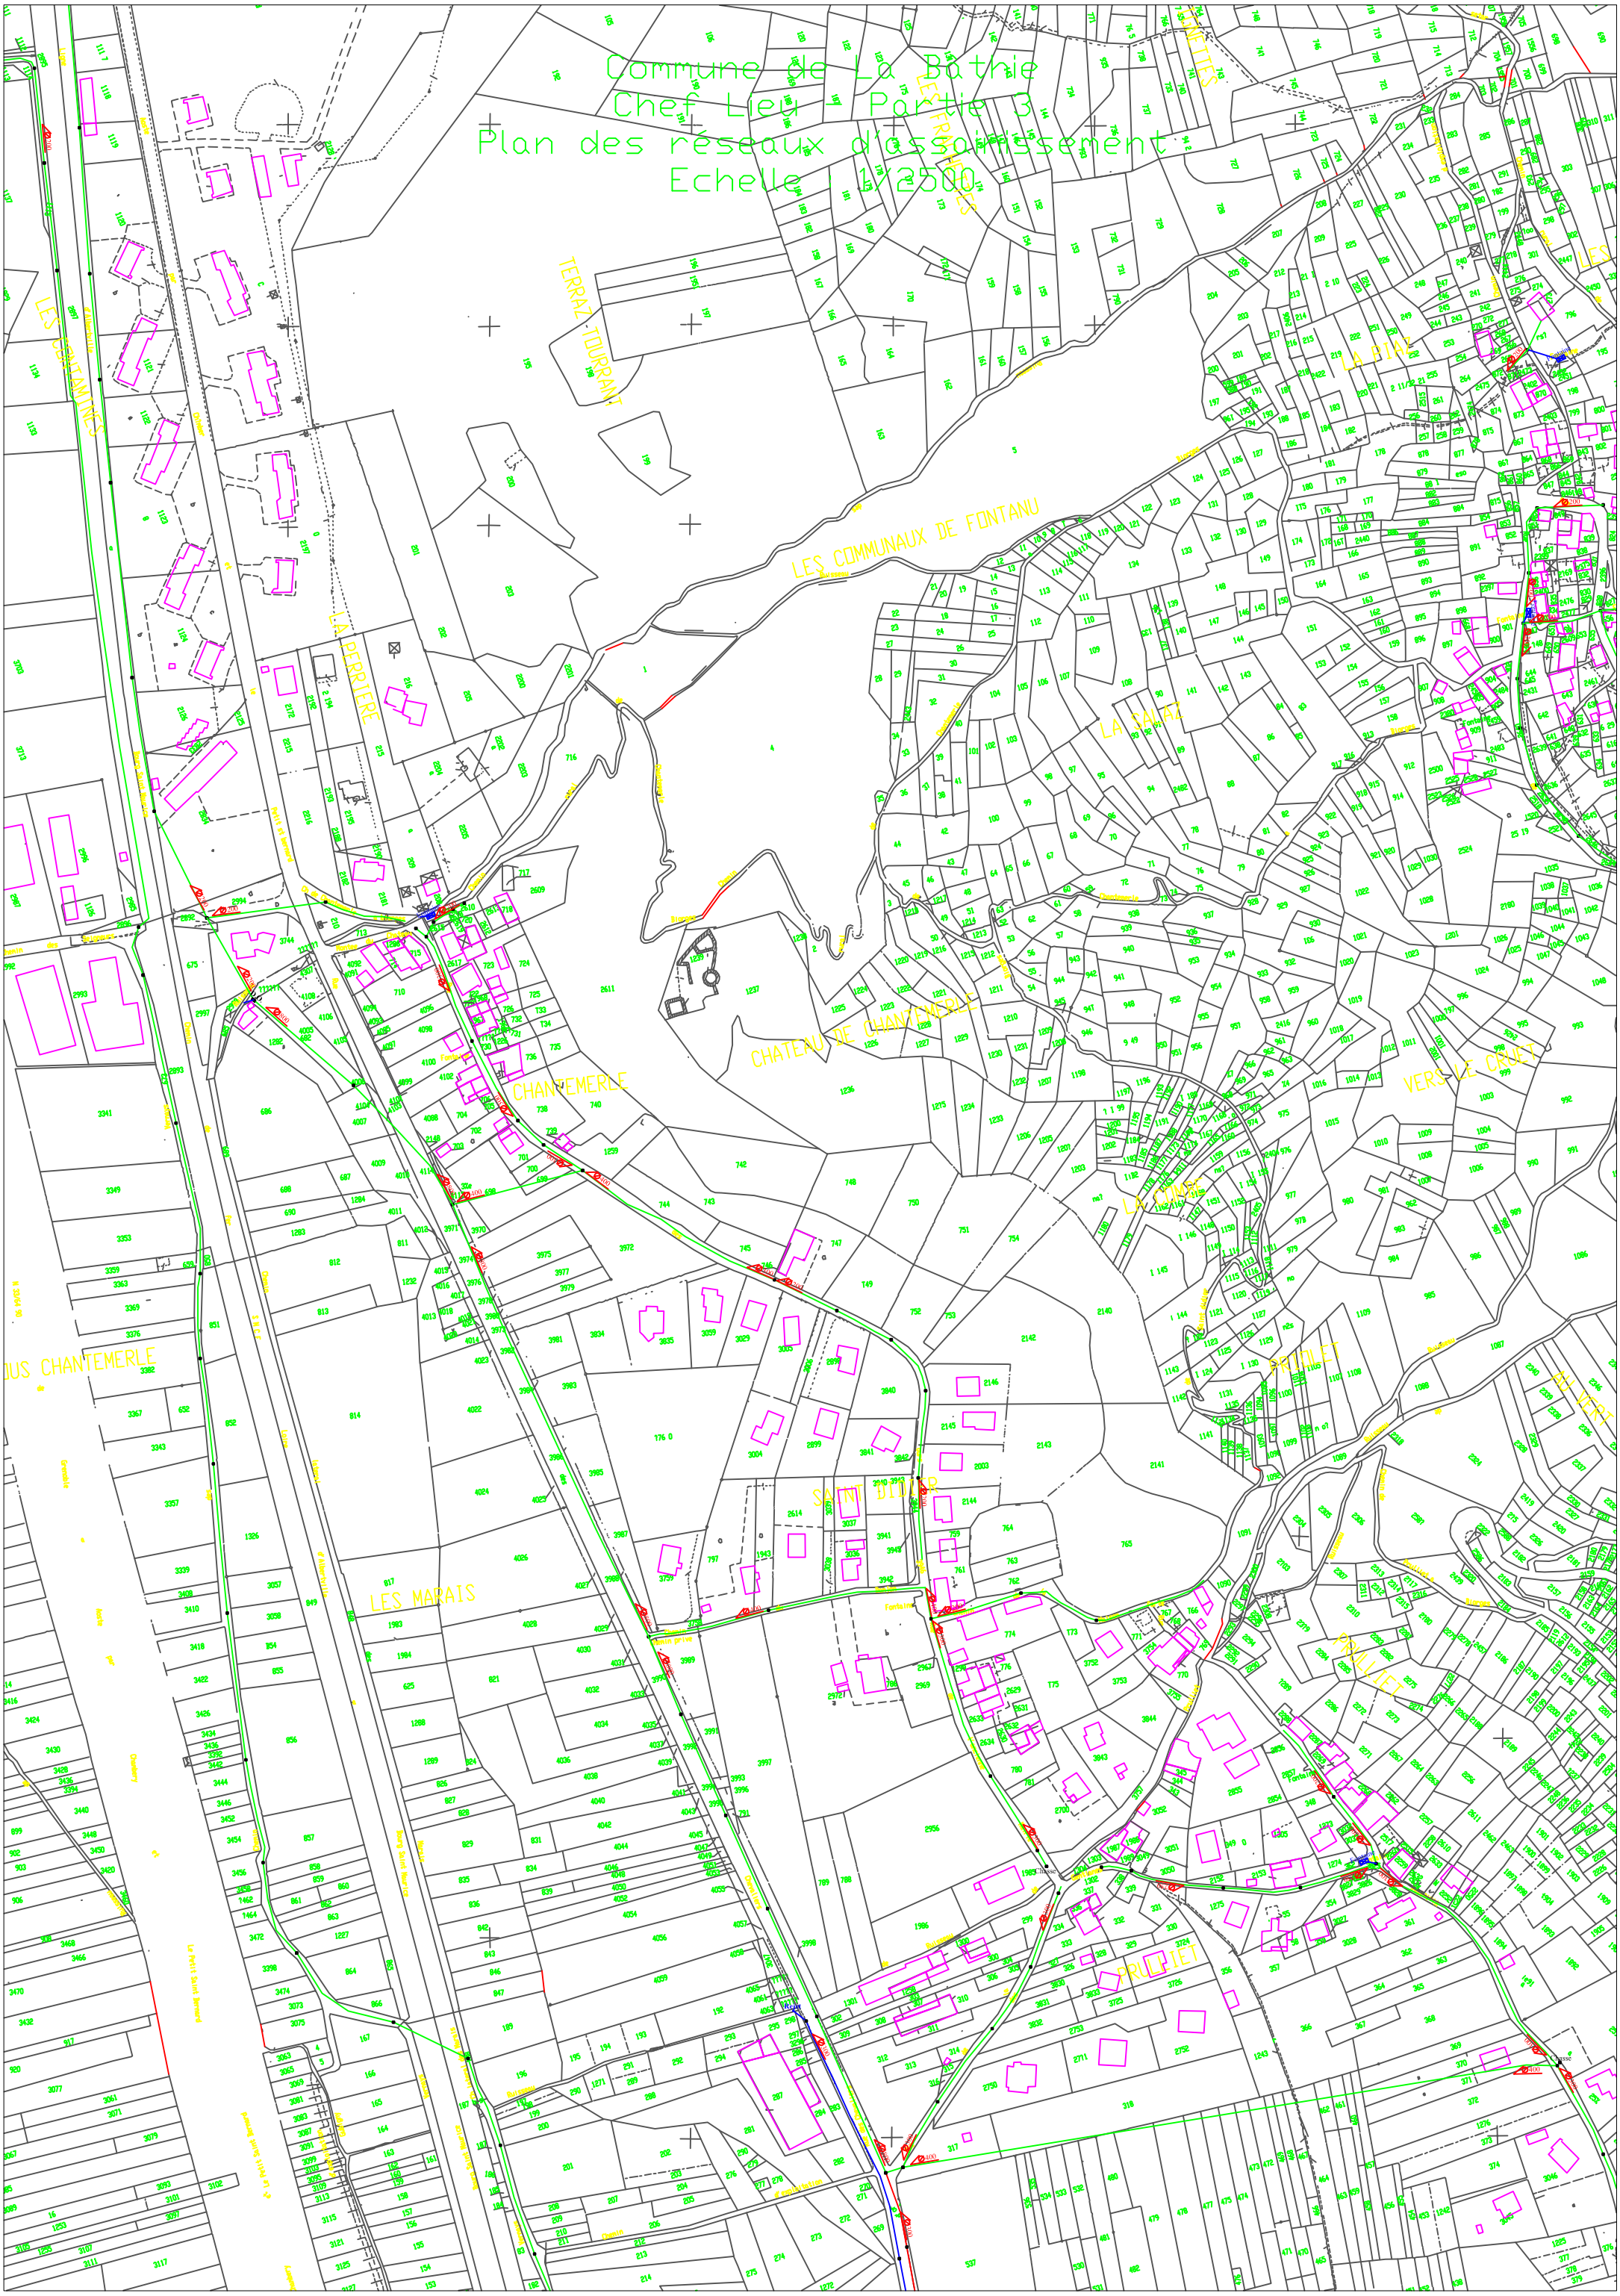Commune de La Bâthie
Chef Lieu Partie 3
Plan des réseaux d'assainissement
Echelle : 1/2500