DEPARTEMENT DE LA SAVOIE

Commune de La Bathie

- -

Carte de zonage
de l'assainissement collectif

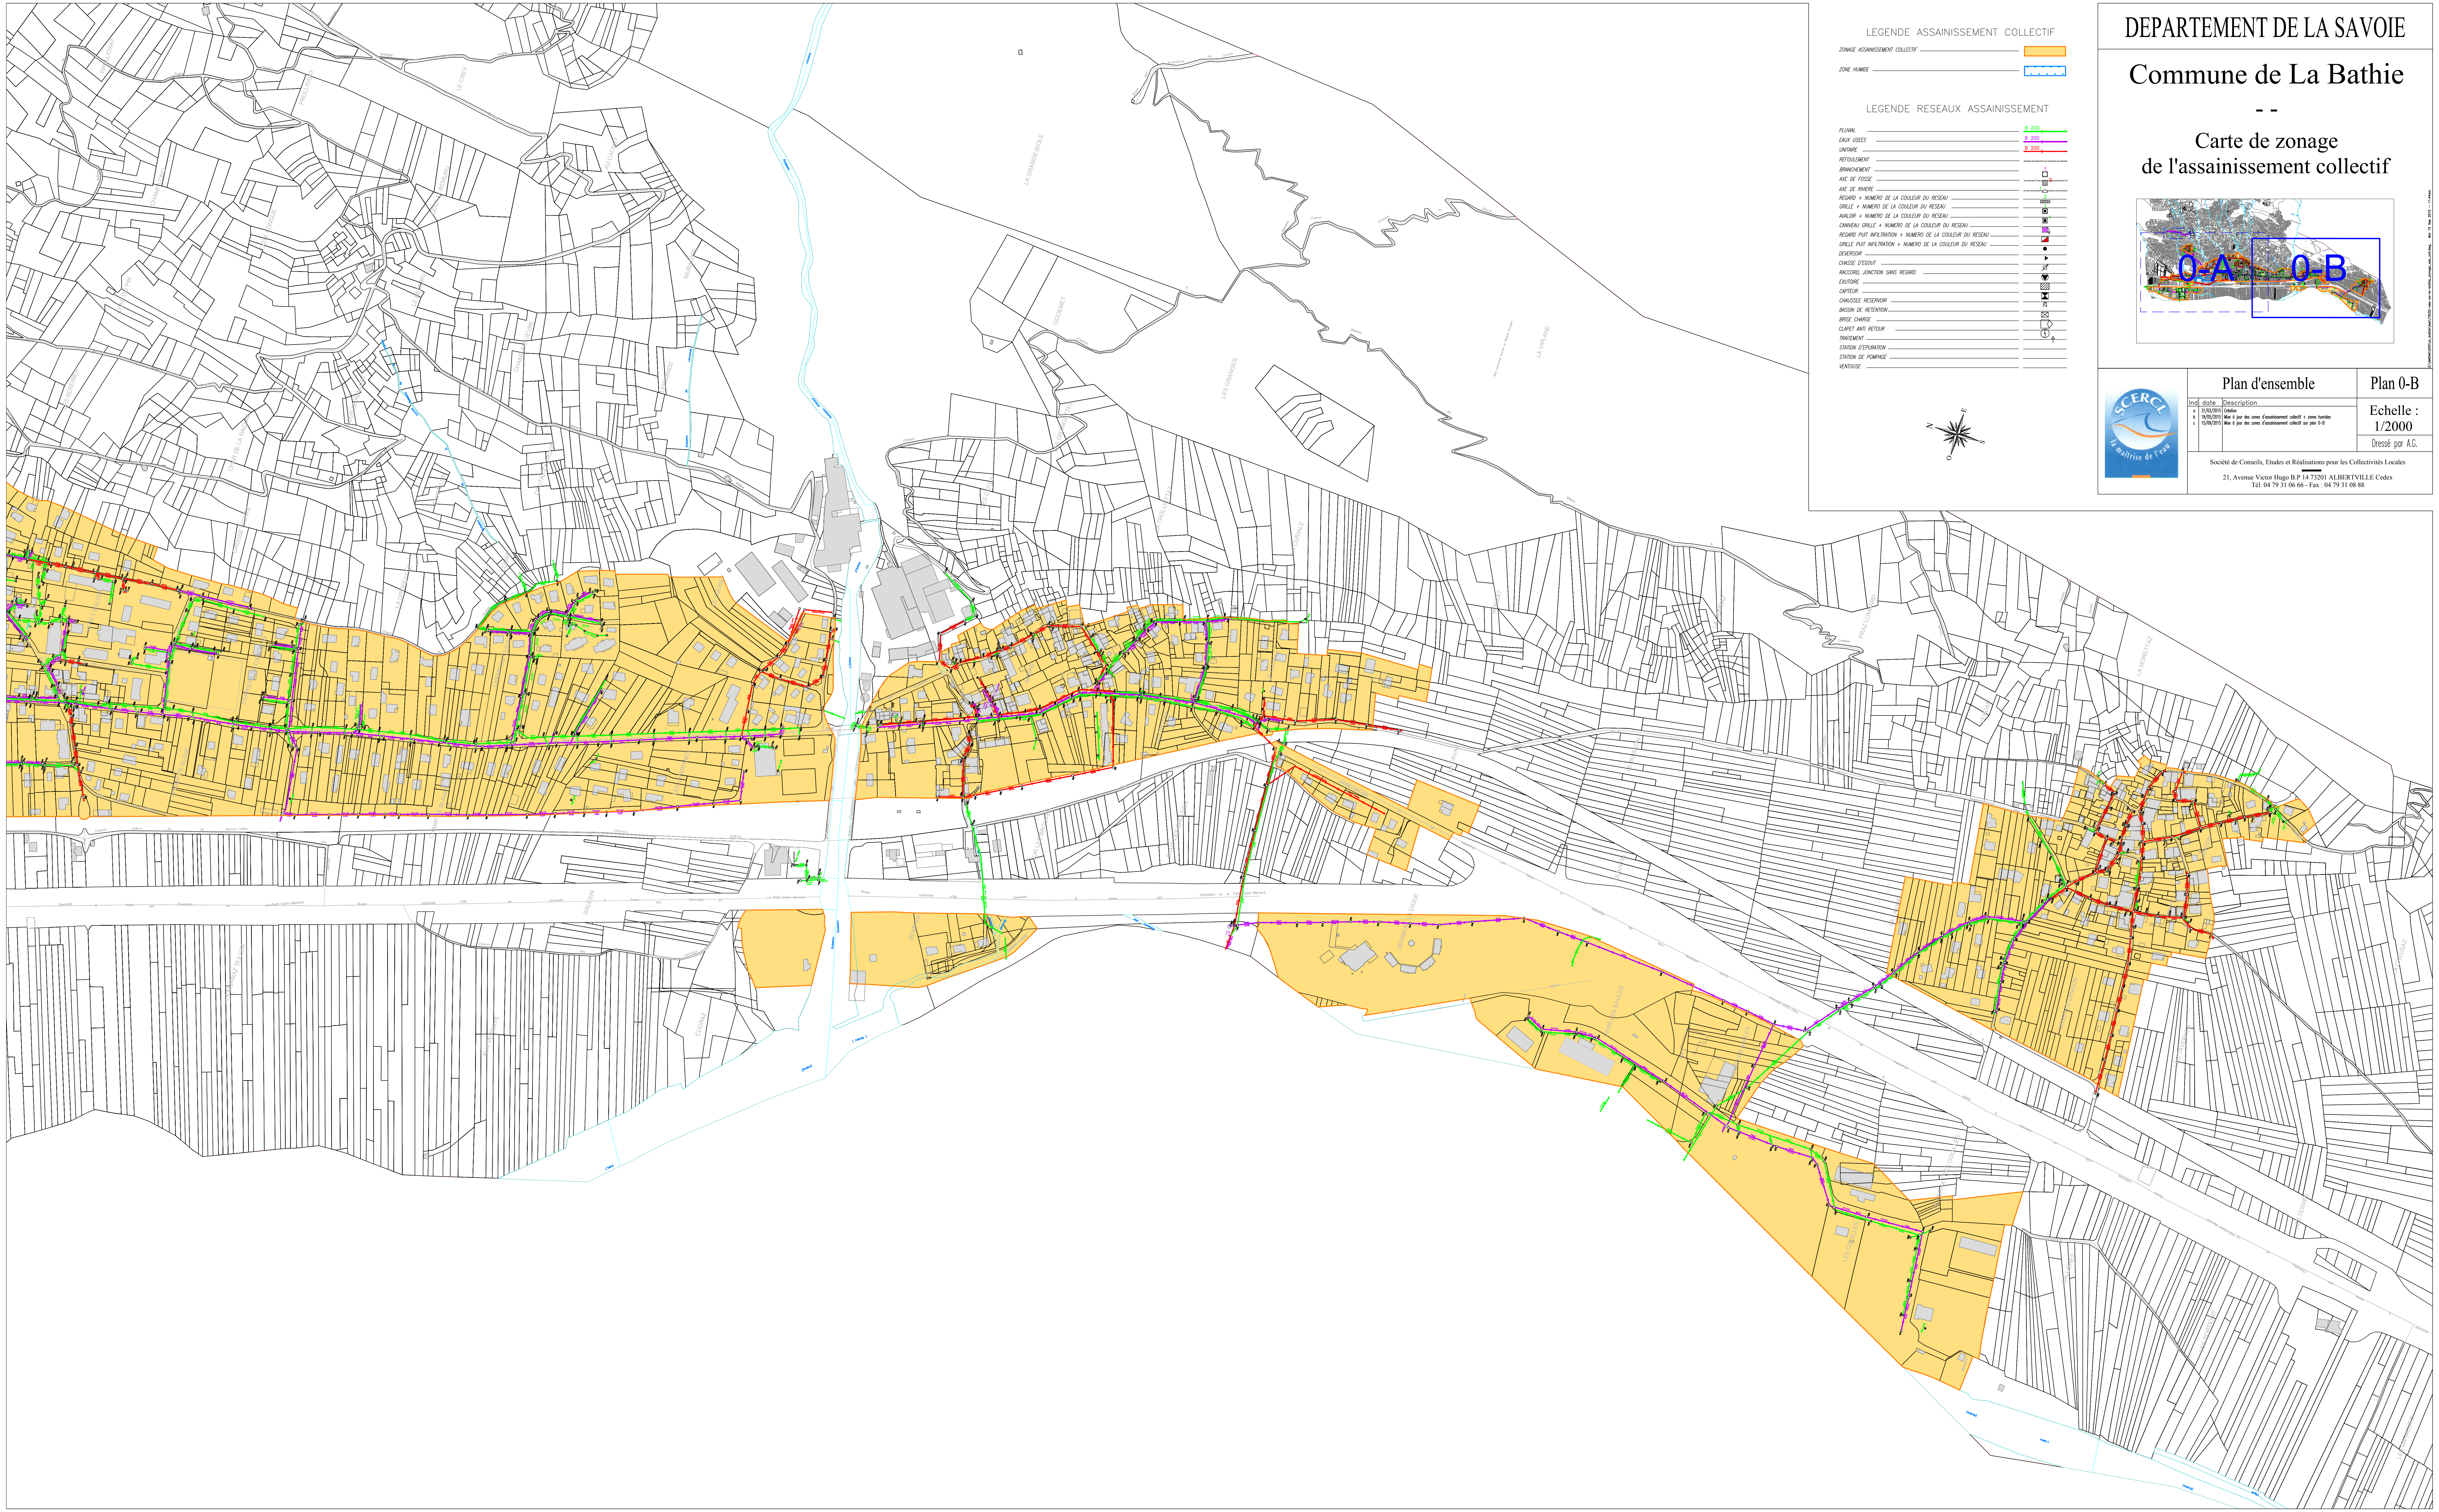

LEGENDE ASSAINISSEMENT COLLECTIF

ZONAGE ASSAINISSEMENT COLLECTIF ▨

ZONE HUMIDE ▨

LEGENDE RESEAUX ASSAINISSEMENT

PLUVIAL — B 200
EAUX USEES — B 200
UNITAIRE — B 200
REFOULEMENT
BRANCHEMENT
AXE DE FOSSE
AXE DE RIVIERE
REGARD + NUMERO DE LA COULEUR DU RESEAU
GRILLE + NUMERO DE LA COULEUR DU RESEAU
AVALOIR + NUMERO DE LA COULEUR DU RESEAU
CANIVEAU GRILLE + NUMERO DE LA COULEUR DU RESEAU
REGARD PUIT INFILTRATION + NUMERO DE LA COULEUR DU RESEAU
GRILLE PUIT INFILTRATION + NUMERO DE LA COULEUR DU RESEAU
DEVERSOIR
CHASSE D'EGOUT
RACCORD, JONCTION SANS REGARD
EXUTOIRE
CAPTEUR
CHAUSSEE RESERVOIR
BASSIN DE RETENTION
BRISE CHARGE
CLAPET ANTI RETOUR
TRAITEMENT
STATION D'EPURATION
STATION DE POMPAGE
VENTOUSE

E:\NADIAA\DOS\la_bathie\Ass\73032-ass-aa-la

Plan d'ensemble

Plan 0-B

Ind	date	Description
a	31/03/2015	Création
b	19/05/2015	Mise à jour des zones d'assainissement collectif + zones humides
c	15/09/2015	Mise à jour des zones d'assainissement collectif sur plan 0-B

Echelle :
1/2000

Dressé par A.G.

SCERCL
la maîtrise de l'eau

Société de Conseils, Etudes et Réalisations pour les Collectivités Locales

21, Avenue Victor Hugo B.P 14 73201 ALBERTVILLE Cedex
Tél. 04 79 31 06 66 - Fax : 04 79 31 08 88